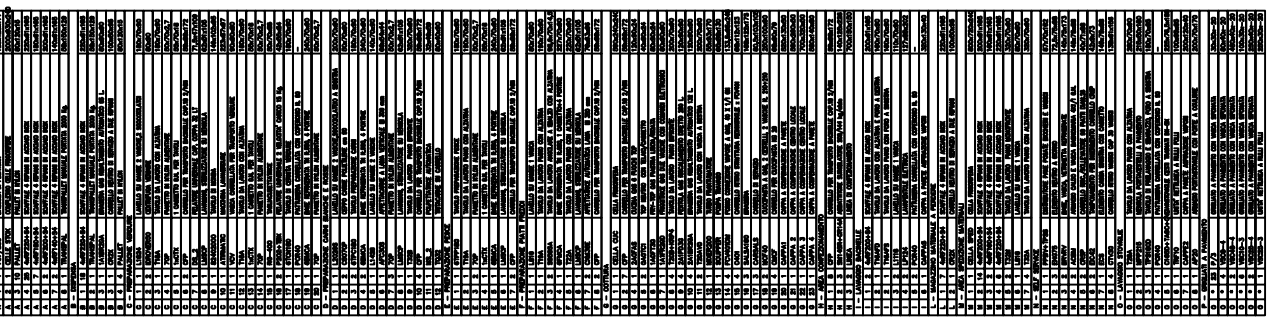

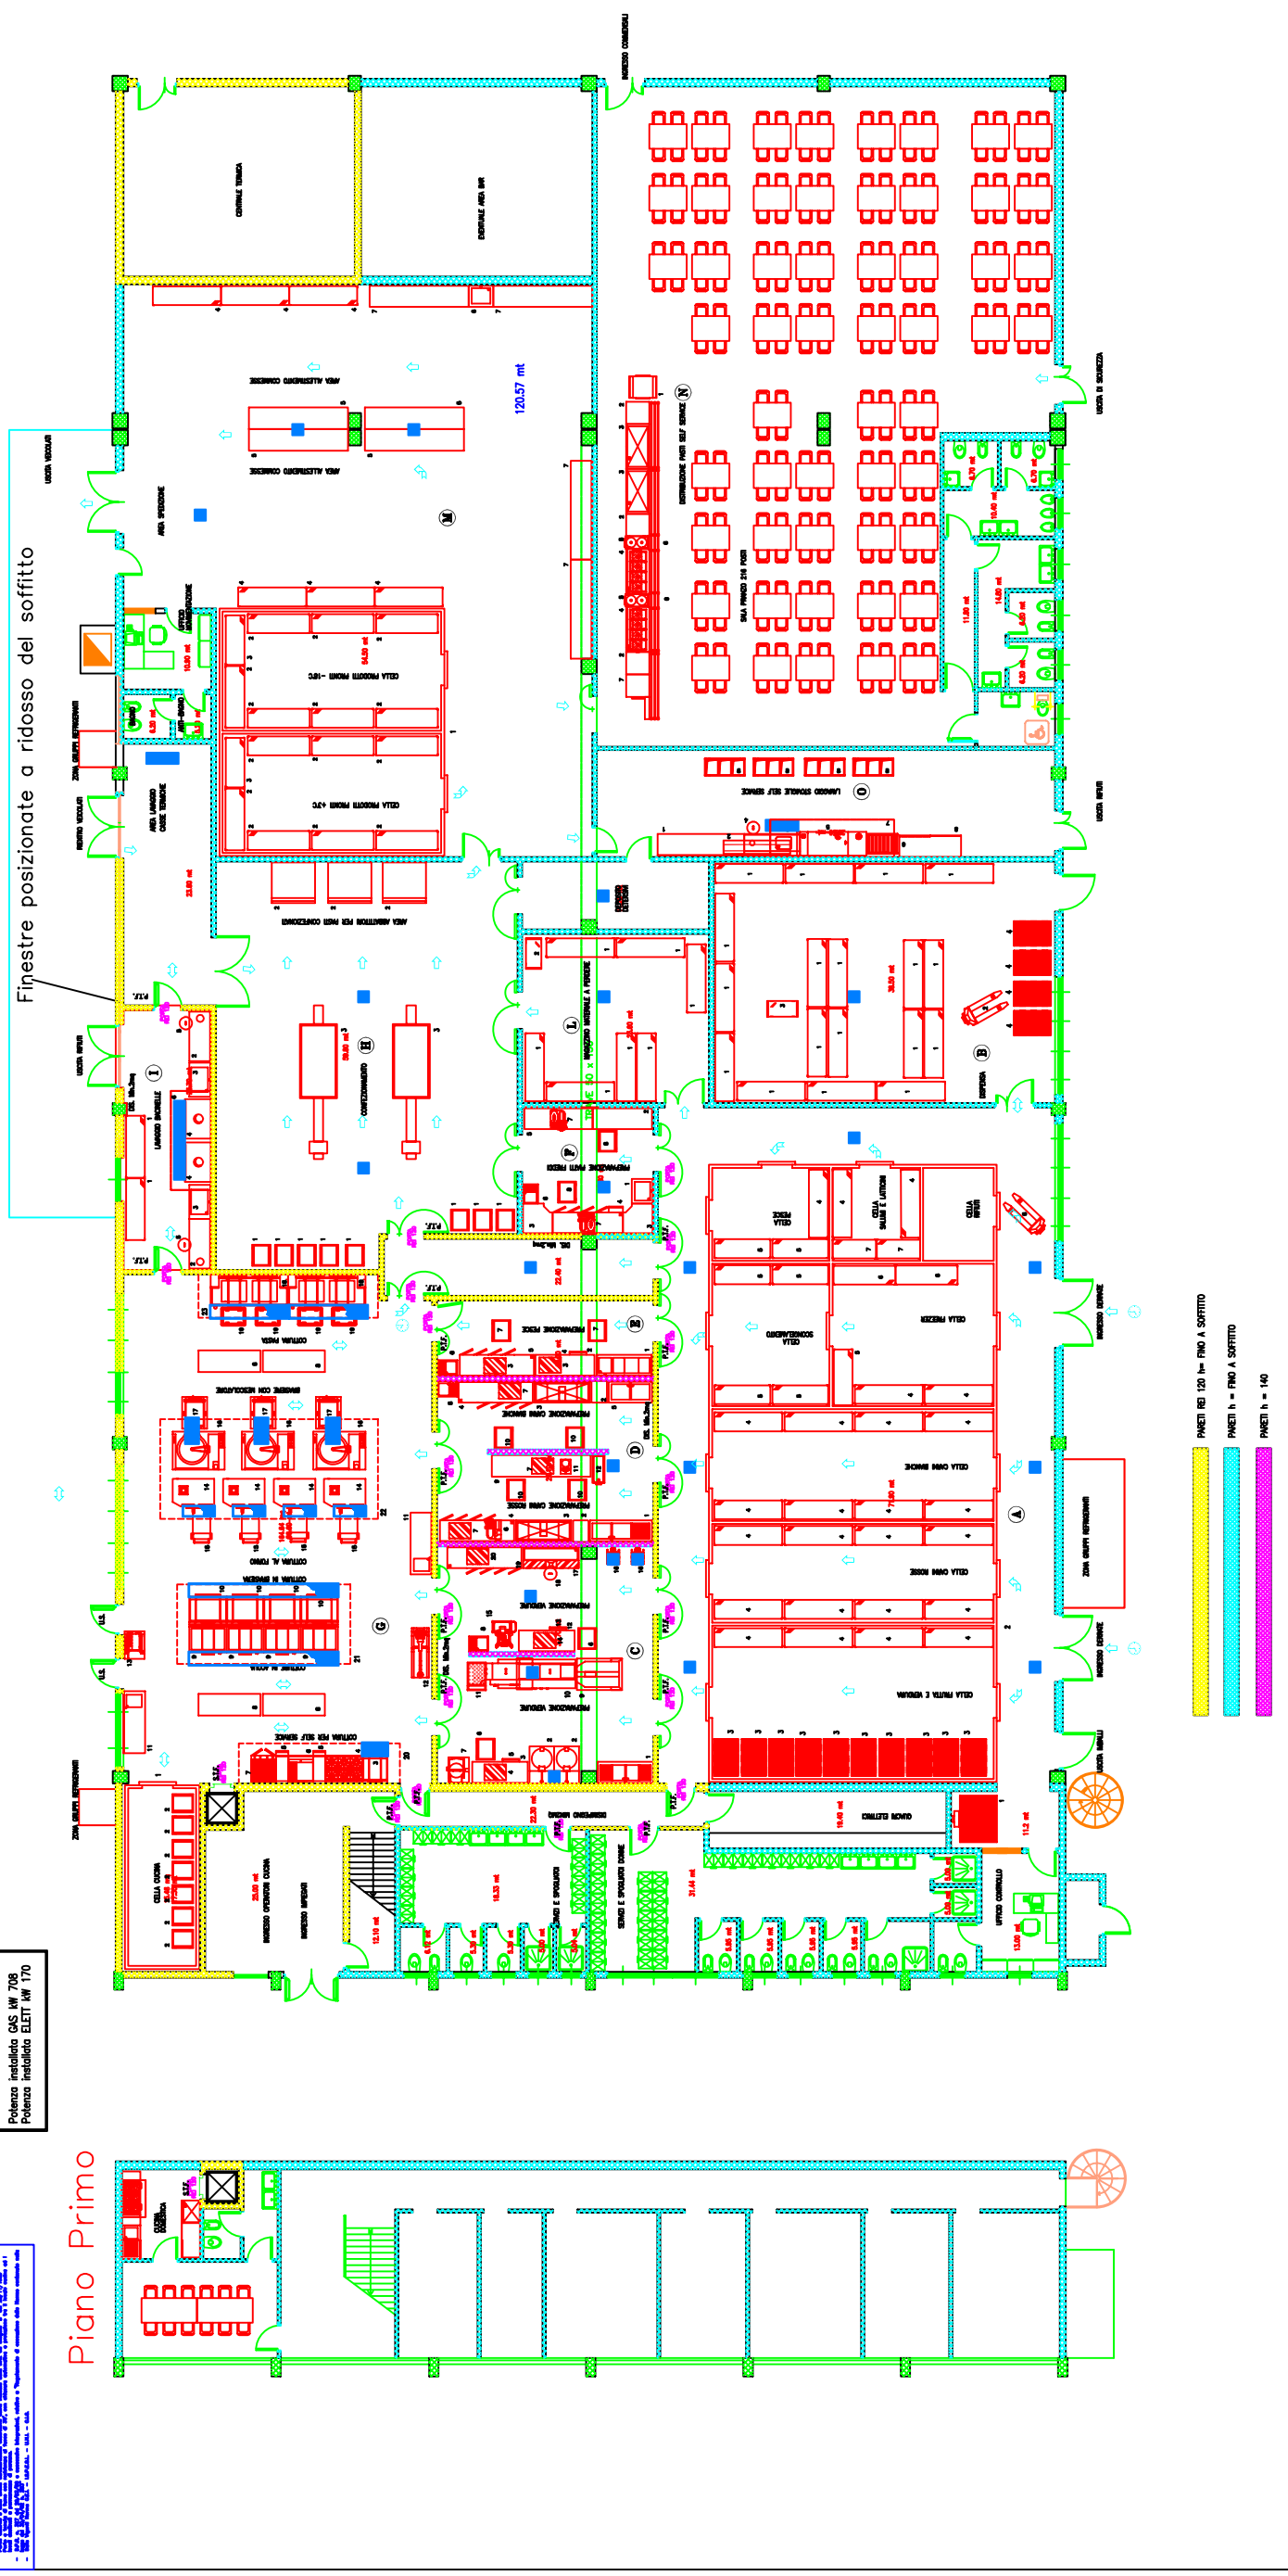
Finestre posizionate a ridosso del soffitto
Piano Primo
Potenza installata GAS kW 708
Potenza installata ELETT kW 170
PARETI REI 120 h= FINO A SOFFITTO
PARETI h = FINO A SOFFITTO
PARETI h = 140